




INWESTOR: PD MROZA Sp. z o.o.
ul. Mickiewicza 21/23 10-508 Olsztyn

SPRZEDAŻ PROWADZI:
Biuro sprzedaży:
ul. Mroza 23A, Olsztyn
tel.: 784 001 394
www.vincent.olsztyn.pl

BIURO PROJEKTOWE: DEJA ARCHITEKCI s.c.

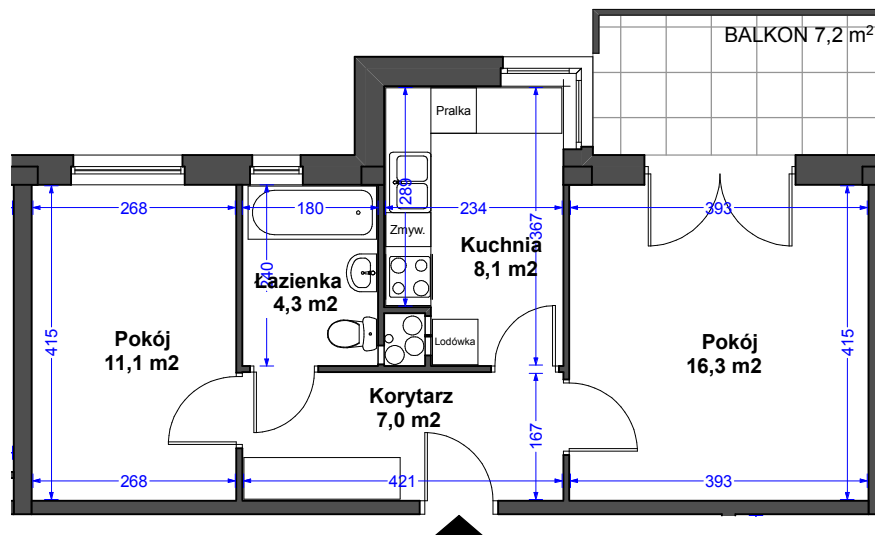

pokój	16,3m ²
pokój	11,1m ²
kuchnia	8,1m ²
łazienka	4,3m ²
korytarz	7,0m ²
razem:	46,8m ²

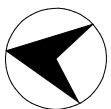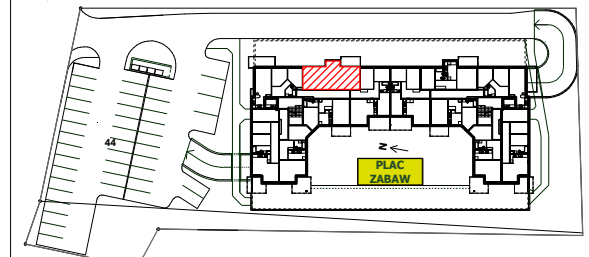

0 1 2 3 4 5m

UWAGA:
Przedstawione wyposażenie mieszkania i stolarka drzwiowa wewnętrzna stanowi rozwiązanie poglądowe i nie jest przedmiotem umowy.

SKALA 1:100

NUMER MIESZKANIA:

14

KLATKA:

I

PIĘTRO:

2

2 POKOJE + KUCHNIA

POW. MIESZKANIA:

46,80 m²