
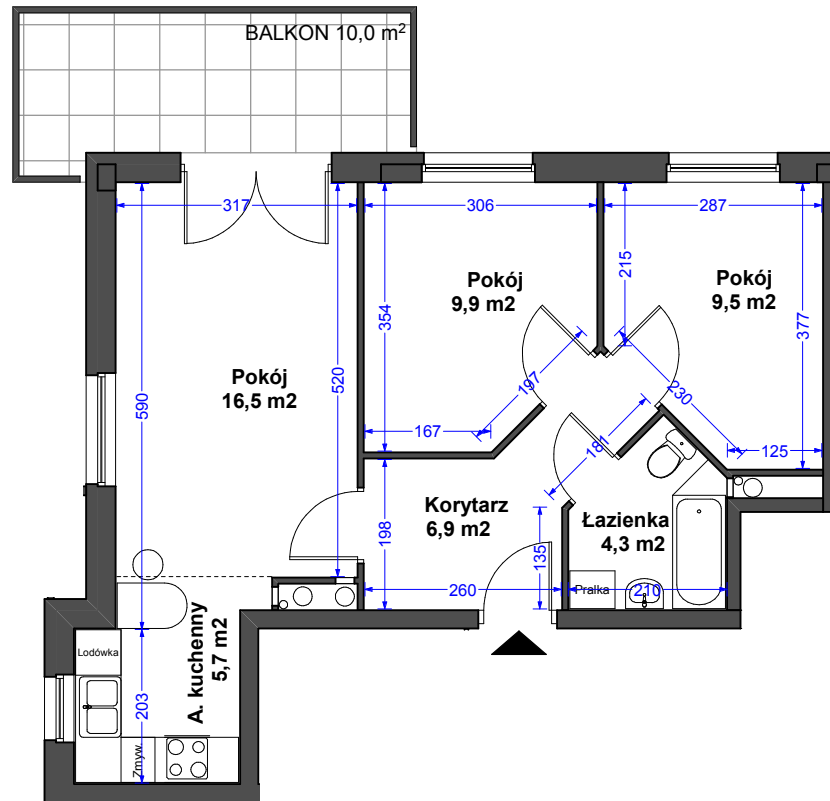



INWESTOR: PD MROZA Sp. z o.o.  
ul. Mickiewicza 21/23 10-508 Olsztyn

SPRZEDAŻ PROWADZI:  
Biuro sprzedaży:  
ul. Mroza 23A, Olsztyn  
tel.: 784 001 394  
[www.vincent.olsztyn.pl](http://www.vincent.olsztyn.pl)

BIURO PROJEKTOWE: DEJA ARCHITEKCI s.c.

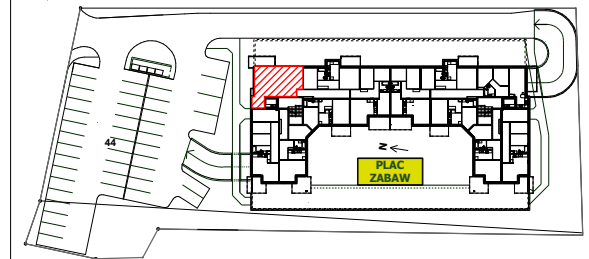

|             |                    |
|-------------|--------------------|
| pokój       | 16,5m <sup>2</sup> |
| pokój       | 9,9m <sup>2</sup>  |
| pokój       | 9,5m <sup>2</sup>  |
| a. kuchenny | 5,7m <sup>2</sup>  |
| łazienka    | 4,3m <sup>2</sup>  |
| korytarz    | 6,9m <sup>2</sup>  |
| razem:      | 52,8m <sup>2</sup> |

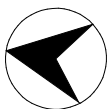

0 1 2 3 4 5m

SKALA 1:100

UWAGA:  
Przedstawione wyposażenie mieszkania i stolarka drzwiowa wewnętrzna stanowi rozwiązanie pogładowe i nie jest przedmiotem umowy.

NUMER MIESZKANIA:

**31**

KLATKA:

**I**

PIĘTRO:

**5**

**3 POKOJE + A. KUCHENNY**

POW. MIESZKANIA:

**52,80 m<sup>2</sup>**