
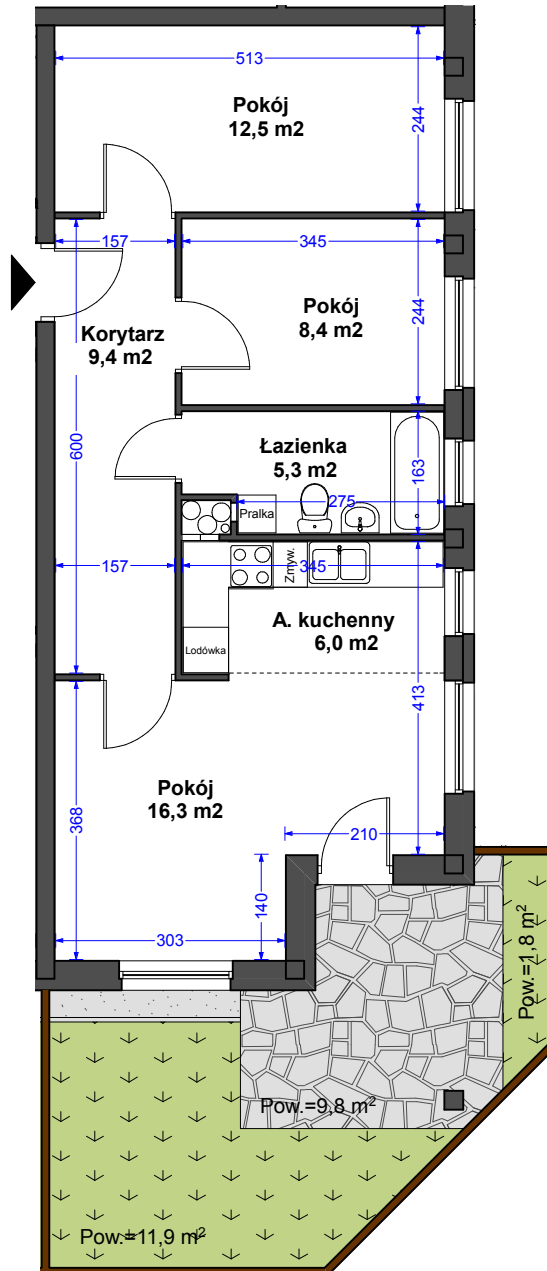



INWESTOR: PD MROZA Sp. z o.o.  
ul. Mickiewicza 21/23 10-508 Olsztyn

SPRZEDAŻ PROWADZI:  
Biuro sprzedaży:  
ul. Mroza 23A, Olsztyn  
tel.: 784 001 394  
[www.vincent.olsztyn.pl](http://www.vincent.olsztyn.pl)

BIURO PROJEKTOWE: DEJA ARCHITEKCI s.c.

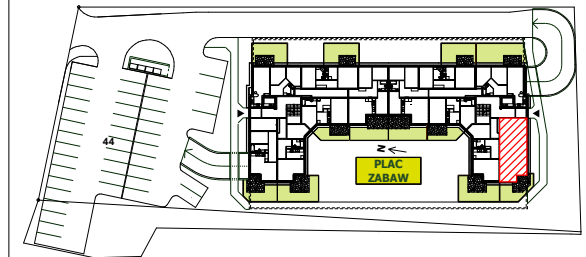

pokój	16,3m <sup>2</sup>
pokój	8,4m <sup>2</sup>
pokój	12,5m <sup>2</sup>
a. kuchenny	6,0m <sup>2</sup>
łazienka	5,3m <sup>2</sup>
korytarz	9,4m <sup>2</sup>
razem:	57,9m <sup>2</sup>

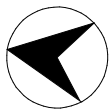

0 1 2 3 4 5m

UWAGA:  
Przedstawione wyposażenie mieszkania i stolarka drzwiowa wewnętrzna stanowi rozwiązanie poglądowe i nie jest przedmiotem umowy.

SKALA 1:100

NUMER MIESZKANIA:

**43**

KLATKA:

**II**

PIĘTRO:

**0**

**3 POKOJE + A. KUCHENNY**

POW. MIESZKANIA:

**57,90 m<sup>2</sup>**