
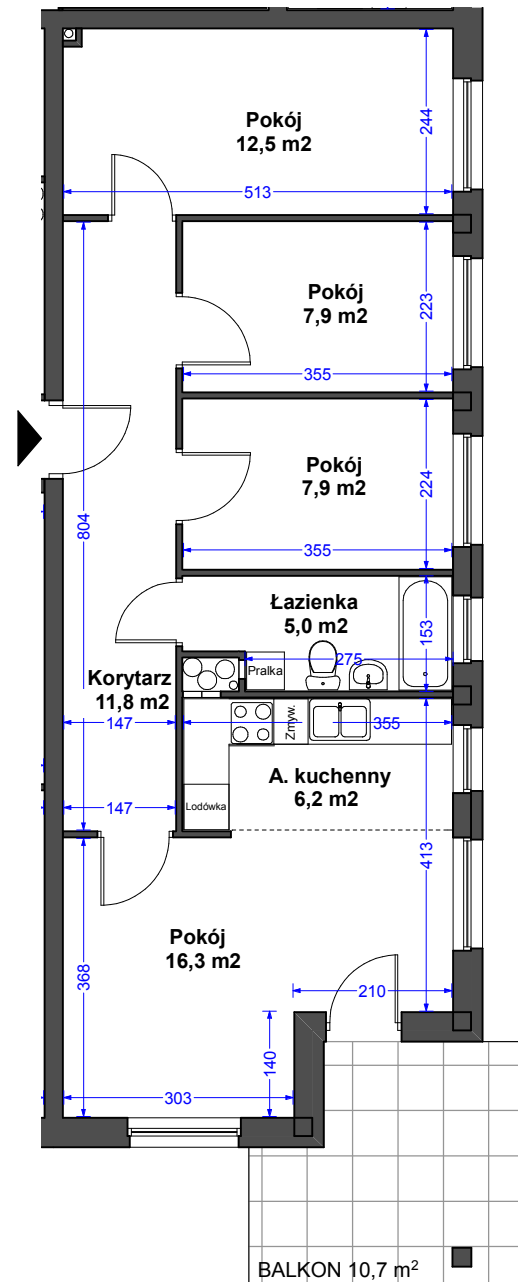


INWESTOR: PD MROZA Sp. z o.o.
ul. Mickiewicza 21/23 10-508 Olsztyn

SPRZEDAŻ PROWADZI:
Biuro sprzedaży:
ul. Mroza 23A, Olsztyn
tel.: 784 001 394
www.vincent.olsztyn.pl

BIURO PROJEKTOWE: DEJA ARCHITEKCI s.c.

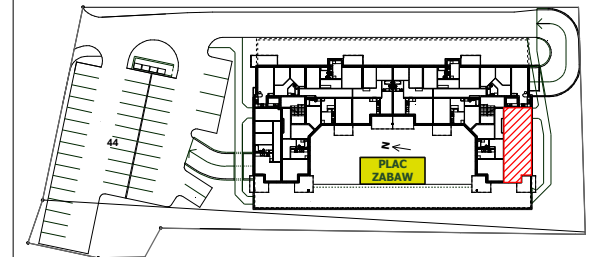

pokój	12,5m ²
pokój	7,9m ²
pokój	7,9m ²
pokój	16,3m ²
a. kuchenny	6,2m ²
łazienka	5,0m ²
korytarz	11,8m ²
razem:	67,6m ²



0 1 2 3 4 5m

UWAGA: Przedstawione wyposażenie mieszkania i stolarka drzwiowa wewnętrzna stanowi rozwiązanie poglądowe i nie jest przedmiotem umowy.

BALKON 10,7 m²

SKALA 1:100

NUMER MIESZKANIA:

55

KLATKA:

II

PIĘTRO:

2

4 POKOJE + A. KUCHENNY

POW. MIESZKANIA:

67,60 m²