
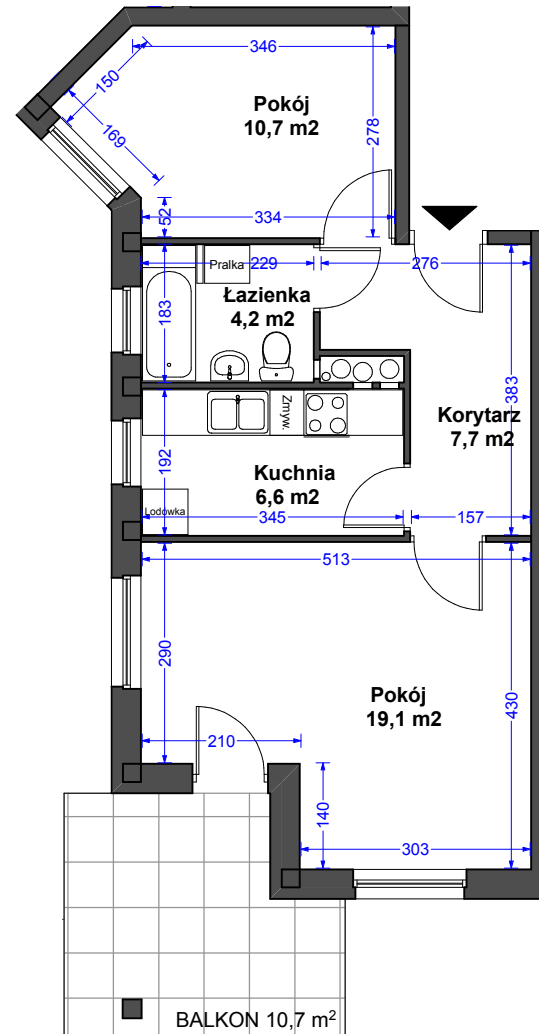



INWESTOR: PD MROZA Sp. z o.o.
ul. Mickiewicza 21/23 10-508 Olsztyn

SPRZEDAŻ PROWADZI:
Biuro sprzedaży:
ul. Mroza 23A, Olsztyn
tel.: 784 001 394
www.vincent.olsztyn.pl

BIURO PROJEKTOWE: DEJA ARCHITEKCI s.c.

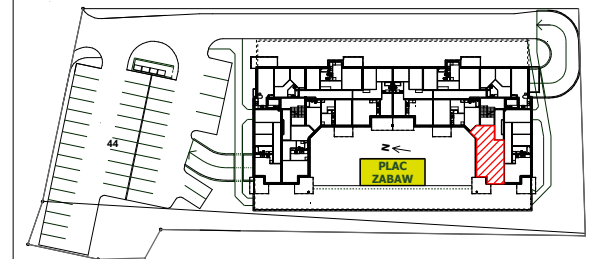

| | |
|----------|--------------------|
| pokój | 19,1m ² |
| pokój | 10,7m ² |
| kuchnia | 6,6m ² |
| łazienka | 4,2m ² |
| korytarz | 7,7m ² |
| razem: | 48,3m ² |

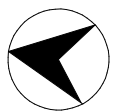

0 1 2 3 4 5m

UWAGA:
Przedstawione wyposażenie mieszkania i stolarka drzwiowa wewnętrzna stanowi rozwiązanie poglądowe i nie jest przedmiotem umowy.

SKALA 1:100

NUMER MIESZKANIA:

50

KLATKA:

II

PIĘTRO:

1

2 POKOJE + KUCHNIA

POW. MIESZKANIA:

48,30 m²