




INWESTOR: PD MROZA Sp. z o.o.
ul. Mickiewicza 21/23 10-508 Olsztyn

SPRZEDAŻ PROWADZI:
Biuro sprzedaży:
ul. Mroza 23A, Olsztyn
tel.: 784 001 394
www.vincent.olsztyn.pl

BIURO PROJEKTOWE: DEJA ARCHITEKCI s.c.

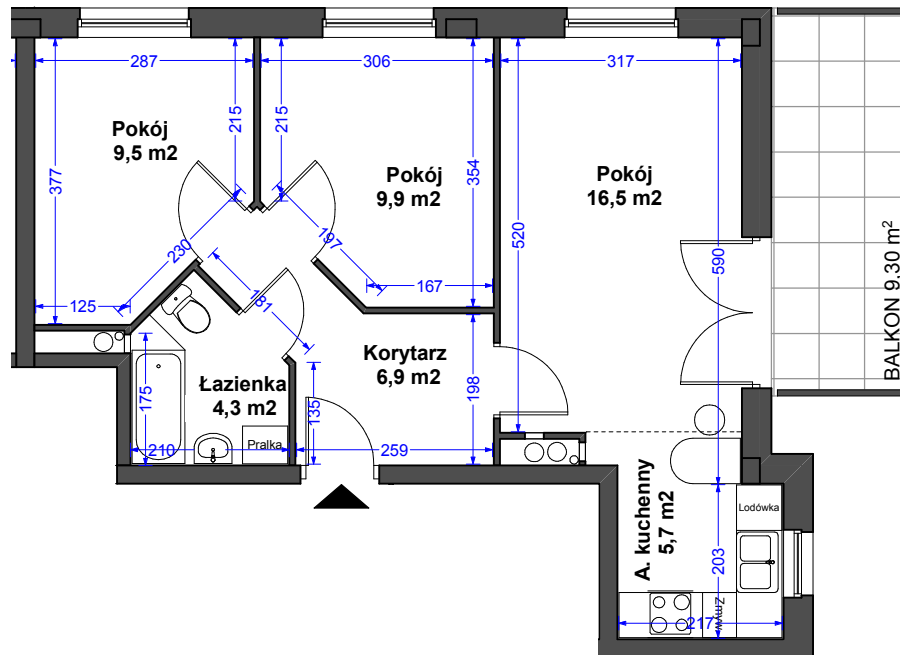

pokój	16,5m ²
pokój	9,9m ²
pokój	9,5m ²
a. kuchenny	5,7m ²
łazienka	4,3m ²
korytarz	6,9m ²
razem:	52,8m ²

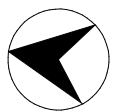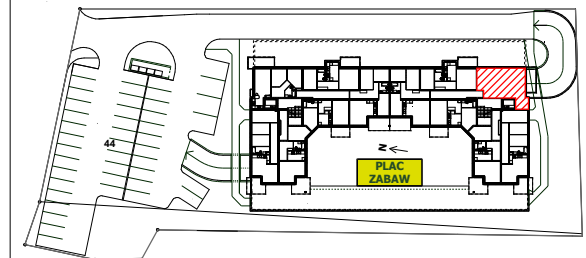

0 1 2 3 4 5m

UWAGA:
Przedstawione wyposażenie mieszkania i stolarka drzwiowa wewnętrzna stanowi rozwiązanie poglądowe i nie jest przedmiotem umowy.

SKALA 1:100

NUMER MIESZKANIA:

84

KLATKA:

II

PIĘTRO:

6

3 POKOJE + A. KUCHENNY

POW. MIESZKANIA:

52,80 m²