
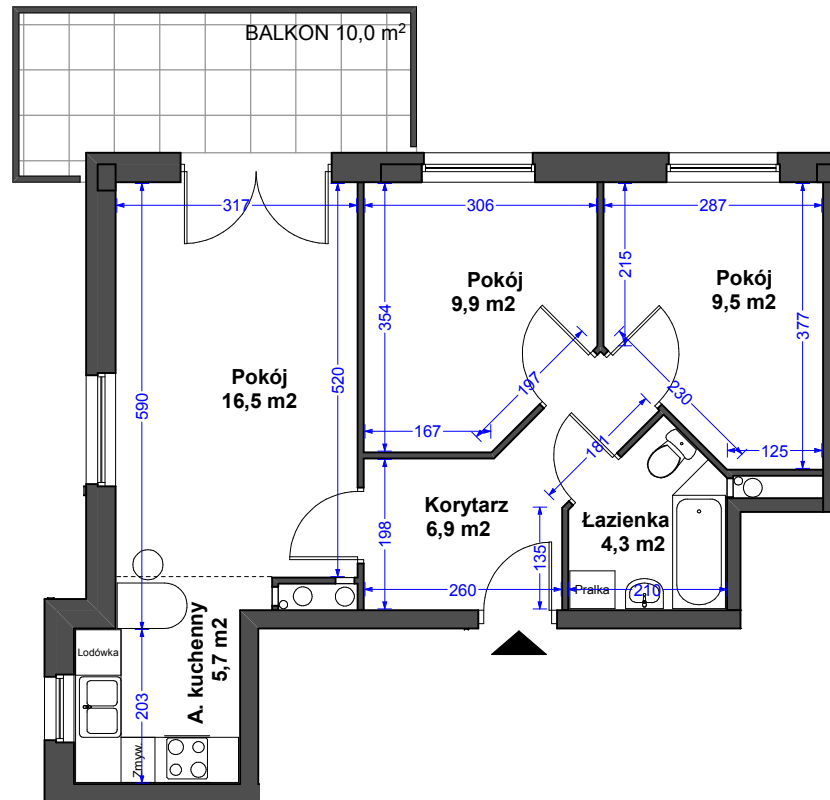



INWESTOR: PD MROZA Sp. z o.o.
ul. Mickiewicza 21/23 10-508 Olsztyn

SPRZEDAŻ PROWADZI:
Biuro sprzedaży:
ul. Mroza 23A, Olsztyn
tel.: 784 001 394
www.vincent.olsztyn.pl

BIURO PROJEKTOWE: DEJA ARCHITEKCI s.c.

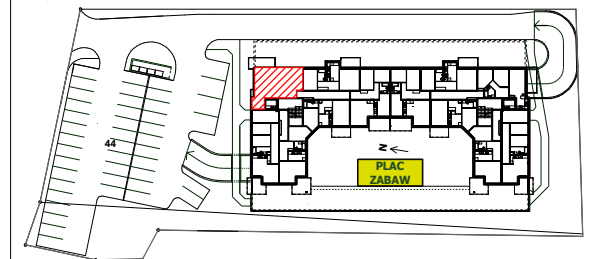

| | |
|-------------|--------------------|
| pokój | 16,5m ² |
| pokój | 9,9m ² |
| pokój | 9,5m ² |
| a. kuchenny | 5,7m ² |
| łazienka | 4,3m ² |
| korytarz | 6,9m ² |
| razem: | 52,8m ² |

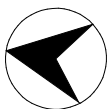

0 1 2 3 4 5m

SKALA 1:100

UWAGA:
Przedstawione wyposażenie mieszkania i stolarka drzwiowa wewnętrzna stanowi rozwiązanie poglądowe i nie jest przedmiotem umowy.

NUMER MIESZKANIA:

13

KLATKA:

I

PIĘTRO:

2

3 POKOJE + A. KUCHENNY

POW. MIESZKANIA:

52,80 m²