
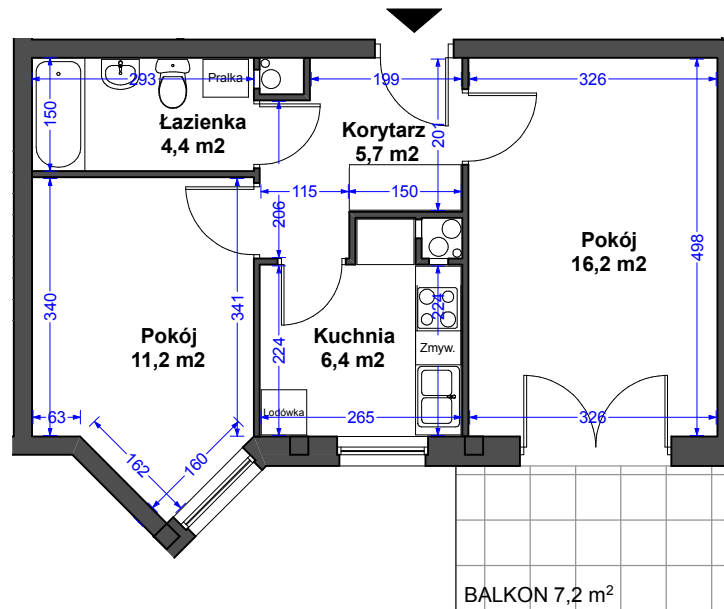


INWESTOR: PD MROZA Sp. z o.o.
ul. Mickiewicza 21/23 10-508 Olsztyn

SPRZEDAŻ PROWADZI:
Biuro sprzedaży:
ul. Mroza 23A, Olsztyn
tel.: 784 001 394
www.vincent.olsztyn.pl

BIURO PROJEKTOWE: DEJA ARCHITEKCI s.c.

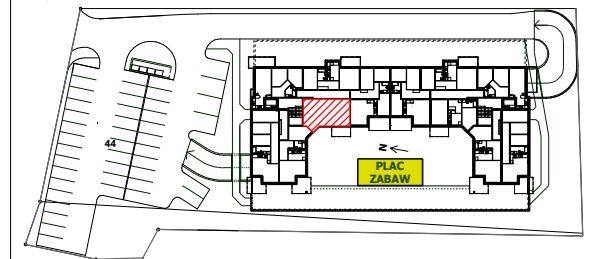

pokój	16,2m ²
pokój	11,2m ²
kuchnia	6,4m ²
łazienka	4,4m ²
korytarz	5,7m ²
razem:	43,9m ²



0 1 2 3 4 5m

UWAGA:
Przedstawione wyposażenie mieszkania i stolarka drzwiowa wewnętrzna stanowi rozwiązanie poglądowe i nie jest przedmiotem umowy.

SKALA 1:100

NUMER MIESZKANIA:

22

KLATKA:

I

PIĘTRO:

3

2 POKOJE + KUCHNIA

POW. MIESZKANIA:

43,90 m²