
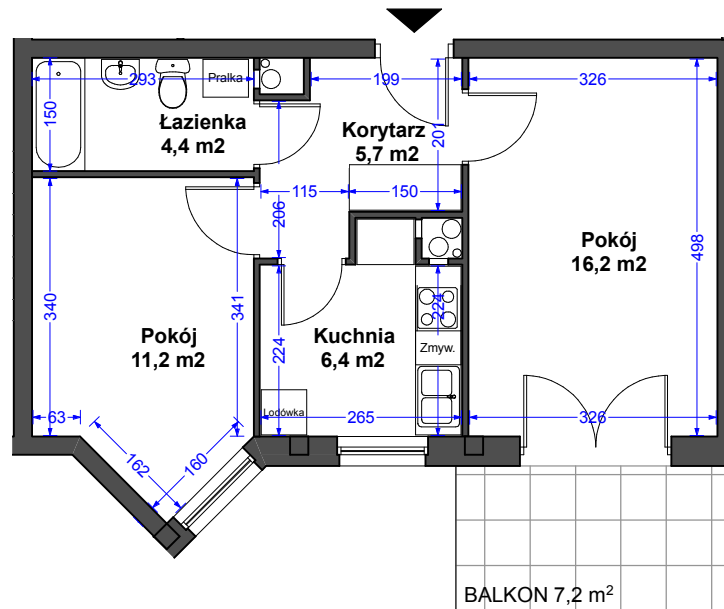



INWESTOR: PD MROZA Sp. z o.o.  
ul. Mickiewicza 21/23 10-508 Olsztyn

SPRZEDAŻ PROWADZI:  
Biuro sprzedaży:  
ul. Mroza 23A, Olsztyn  
tel.: 784 001 394  
[www.vincent.olsztyn.pl](http://www.vincent.olsztyn.pl)

BIURO PROJEKTOWE: DEJA ARCHITEKCI s.c.

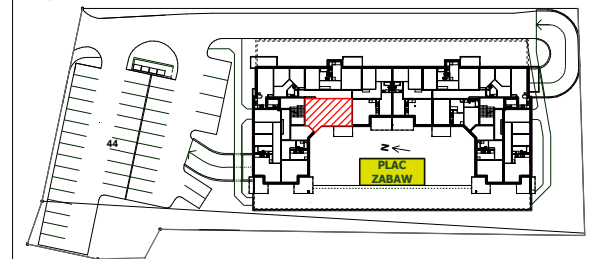

pokój	16,2m <sup>2</sup>
pokój	11,2m <sup>2</sup>
kuchnia	6,4m <sup>2</sup>
łazienka	4,4m <sup>2</sup>
korytarz	5,7m <sup>2</sup>
razem:	43,9m <sup>2</sup>

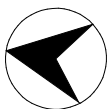

0 1 2 3 4 5m

UWAGA:  
Przedstawione wyposażenie mieszkania i stolarka drzwiowa wewnętrzna stanowi rozwiązanie poglądowe i nie jest przedmiotem umowy.

SKALA 1:100

NUMER MIESZKANIA:

**34**

KLATKA:

**I**

PIĘTRO:

**5**

**2 POKOJE + KUCHNIA**

POW. MIESZKANIA:

**43,90 m<sup>2</sup>**