
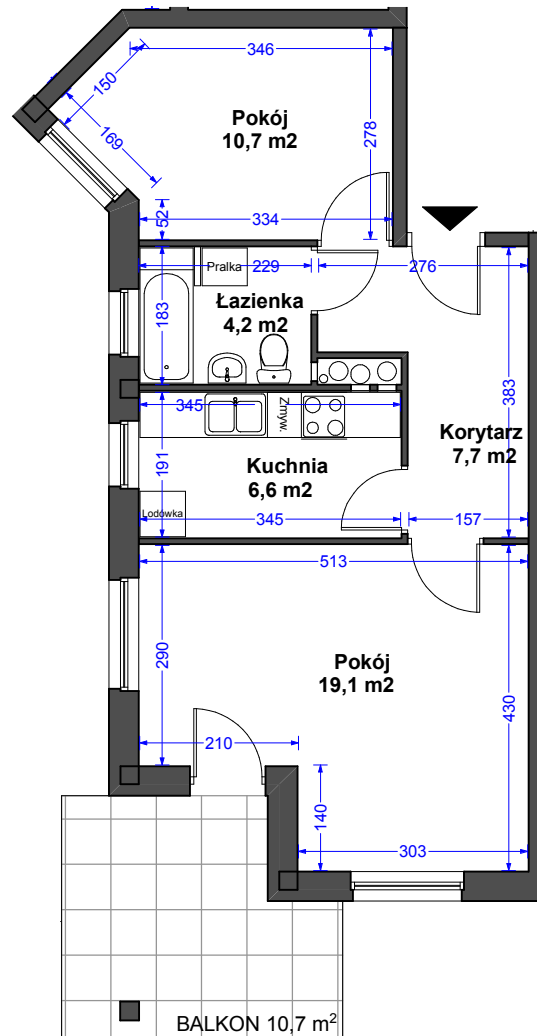


INWESTOR: PD MROZA Sp. z o.o.  
ul. Mickiewicza 21/23 10-508 Olsztyn

SPRZEDAŻ PROWADZI:  
Biuro sprzedaży:  
ul. Mroza 23A, Olsztyn  
tel.: 784 001 394  
[www.vincent.olsztyn.pl](http://www.vincent.olsztyn.pl)

BIURO PROJEKTOWE: DEJA ARCHITEKCI s.c.

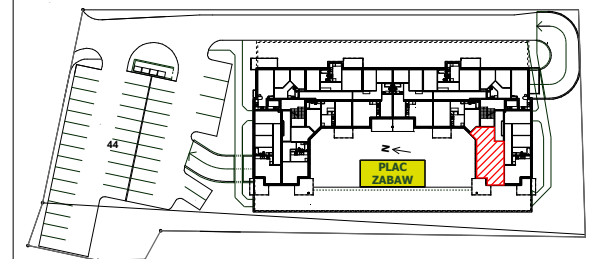

|          |                    |
|----------|--------------------|
| pokój    | 19,1m <sup>2</sup> |
| pokój    | 10,7m <sup>2</sup> |
| kuchnia  | 6,6m <sup>2</sup>  |
| łazienka | 4,2m <sup>2</sup>  |
| korytarz | 7,7m <sup>2</sup>  |
| razem:   | 48,3m <sup>2</sup> |



0 1 2 3 4 5m

SKALA 1:100

UWAGA:  
Przedstawione wyposażenie mieszkania i stolarka drzwiowa wewnętrzna stanowi rozwiązanie poglądowe i nie jest przedmiotem umowy.

NUMER MIESZKANIA:

**68**

KLATKA:

**II**

PIĘTRO:

**4**

**2 POKOJE + KUCHNIA**

POW. MIESZKANIA:

**48,30 m<sup>2</sup>**