
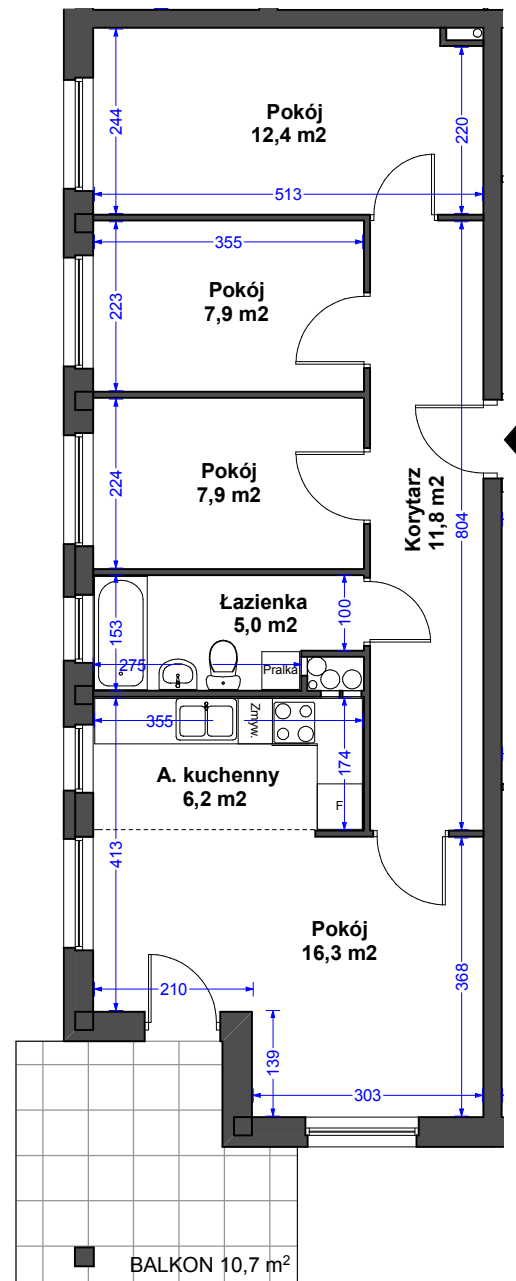



INWESTOR: PD MROZA Sp. z o.o.  
ul. Mickiewicza 21/23 10-508 Olsztyn

SPRZEDAŻ PROWADZI:  
Biuro sprzedaży:  
ul. Mroza 23A, Olsztyn  
tel.: 784 001 394  
[www.vincent.olsztyn.pl](http://www.vincent.olsztyn.pl)

BIURO PROJEKTOWE: DEJA ARCHITEKCI s.c.

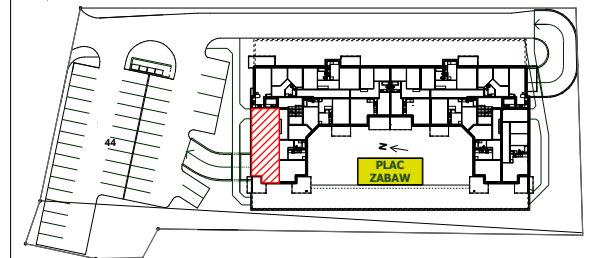

pokój	12,4m <sup>2</sup>
pokój	7,9m <sup>2</sup>
pokój	7,9m <sup>2</sup>
pokój	16,3m <sup>2</sup>
a. kuchenny	6,2m <sup>2</sup>
łazienka	5,0m <sup>2</sup>
korytarz	11,8m <sup>2</sup>
<b>razem:</b>	<b>67,5m<sup>2</sup></b>

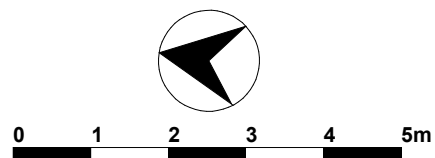

UWAGA:  
Przedstawione wyposażenie mieszkania i stolarka drzwiowa wewnętrzna stanowi rozwiązanie pogładowe i nie jest przedmiotem umowy.

SKALA 1:100

NUMER MIESZKANIA:

**18**

KLATKA:

**I**

PIĘTRO:

**2**

**4 POKOJE + A. KUCHENNY**

POW. MIESZKANIA:

**67,50 m<sup>2</sup>**