
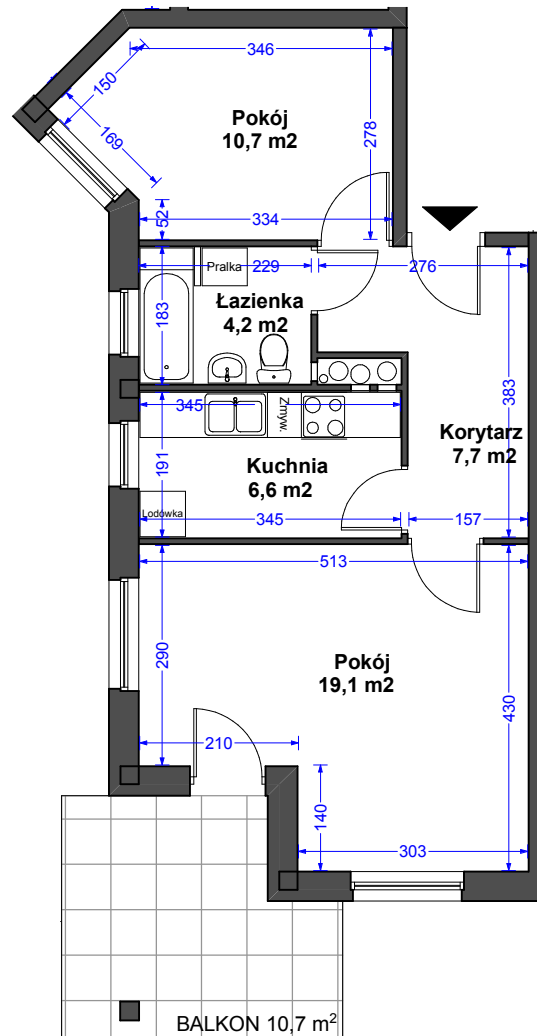


INWESTOR: PD MROZA Sp. z o.o.
ul. Mickiewicza 21/23 10-508 Olsztyn

SPRZEDAŻ PROWADZI:
Biuro sprzedaży:
ul. Mroza 23A, Olsztyn
tel.: 784 001 394
www.vincent.olsztyn.pl

BIURO PROJEKTOWE: DEJA ARCHITEKCI s.c.

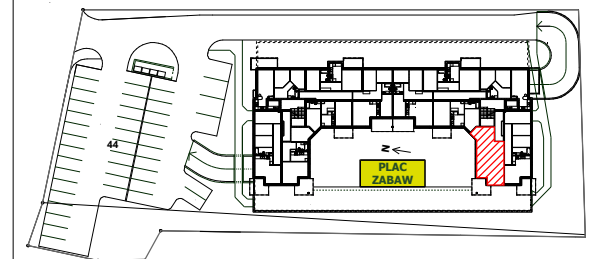

pokój	19,1m ²
pokój	10,7m ²
kuchnia	6,6m ²
łazienka	4,2m ²
korytarz	7,7m ²
razem:	48,3m ²



0 1 2 3 4 5m

UWAGA:
Przedstawione wyposażenie mieszkania i stolarka drzwiowa wewnętrzna stanowi rozwiązanie poglądowe i nie jest przedmiotem umowy.

SKALA 1:100

NUMER MIESZKANIA:

62

KLATKA:

II

PIĘTRO:

3

2 POKOJE + KUCHNIA

POW. MIESZKANIA:

48,30 m²